


LEGENDE

RESEAU D'ASSAINISSEMENT		FOND DE PLAN	
	Eaux Pluviales		Communes gérées par Montgeron
	Eaux Usées		Communes gérées par Bures
	Unitaire		Communes gérées par Villemaison
	Pluvial Unitaire		Communes gérées par Corbell
	Rejets Industriels		Communes gérées par Brie
	Trop-Pluin		Communes gérées par Bray
	Hors-contrat		Communes gérées par Etampes
	Pneul		Communes non-gérées
	Reservoir de Chasse		Voies fermées
	Poste de relèvement		Rivières et plans d'eau
	Poste de retournement		Bâtiment
	Regard simple - sous trottoir		Forêt
	Regard simple - sous chaussée		Jardin
	Regard mixte - sous trottoir		Piscine
	Regard mixte - sous chaussée		
	Regard à décaotation - sous trottoir		
	Regard à décaotation - sous chaussée		
	Regard borgne - sous trottoir		
	Regard borgne - sous chaussée		
	Regard bonrme - sous trottoir		
	Regard bonrme - sous chaussée		
	Contrôleur de débit (clapet anti-retour - orifice)		
	Contrôleur de débit (vanne)		
	Régulateur de débit		
	Siphon		
	Puisard		
	Station d'épuration		
	Déboureur - Déshuileur		
	Dessableur - Dégraisseur		
	Dégraisseur		
	Déboureur - Dégraisseur		
	Dessableur		
	Dégrilleur		
	Branchement		
	Axe de fosse		
	Axe de fosse hors-contrat		
	Axe de fosse privé		
	Crille-canneveau		
	Basin de rétention		
	Avaloir simple		
	Avaloir à décaotation		
	Grille simple		
	Grille à décaotation		
	Grille - Avaloir simple		
	Grille - Avaloir à décaotation		
	Déversoir d'orage		
	Capteur		
	Chaussée Réservoir		
	Ouvrage Hydraulique		
	Ventouse		
	Regard de branchement		

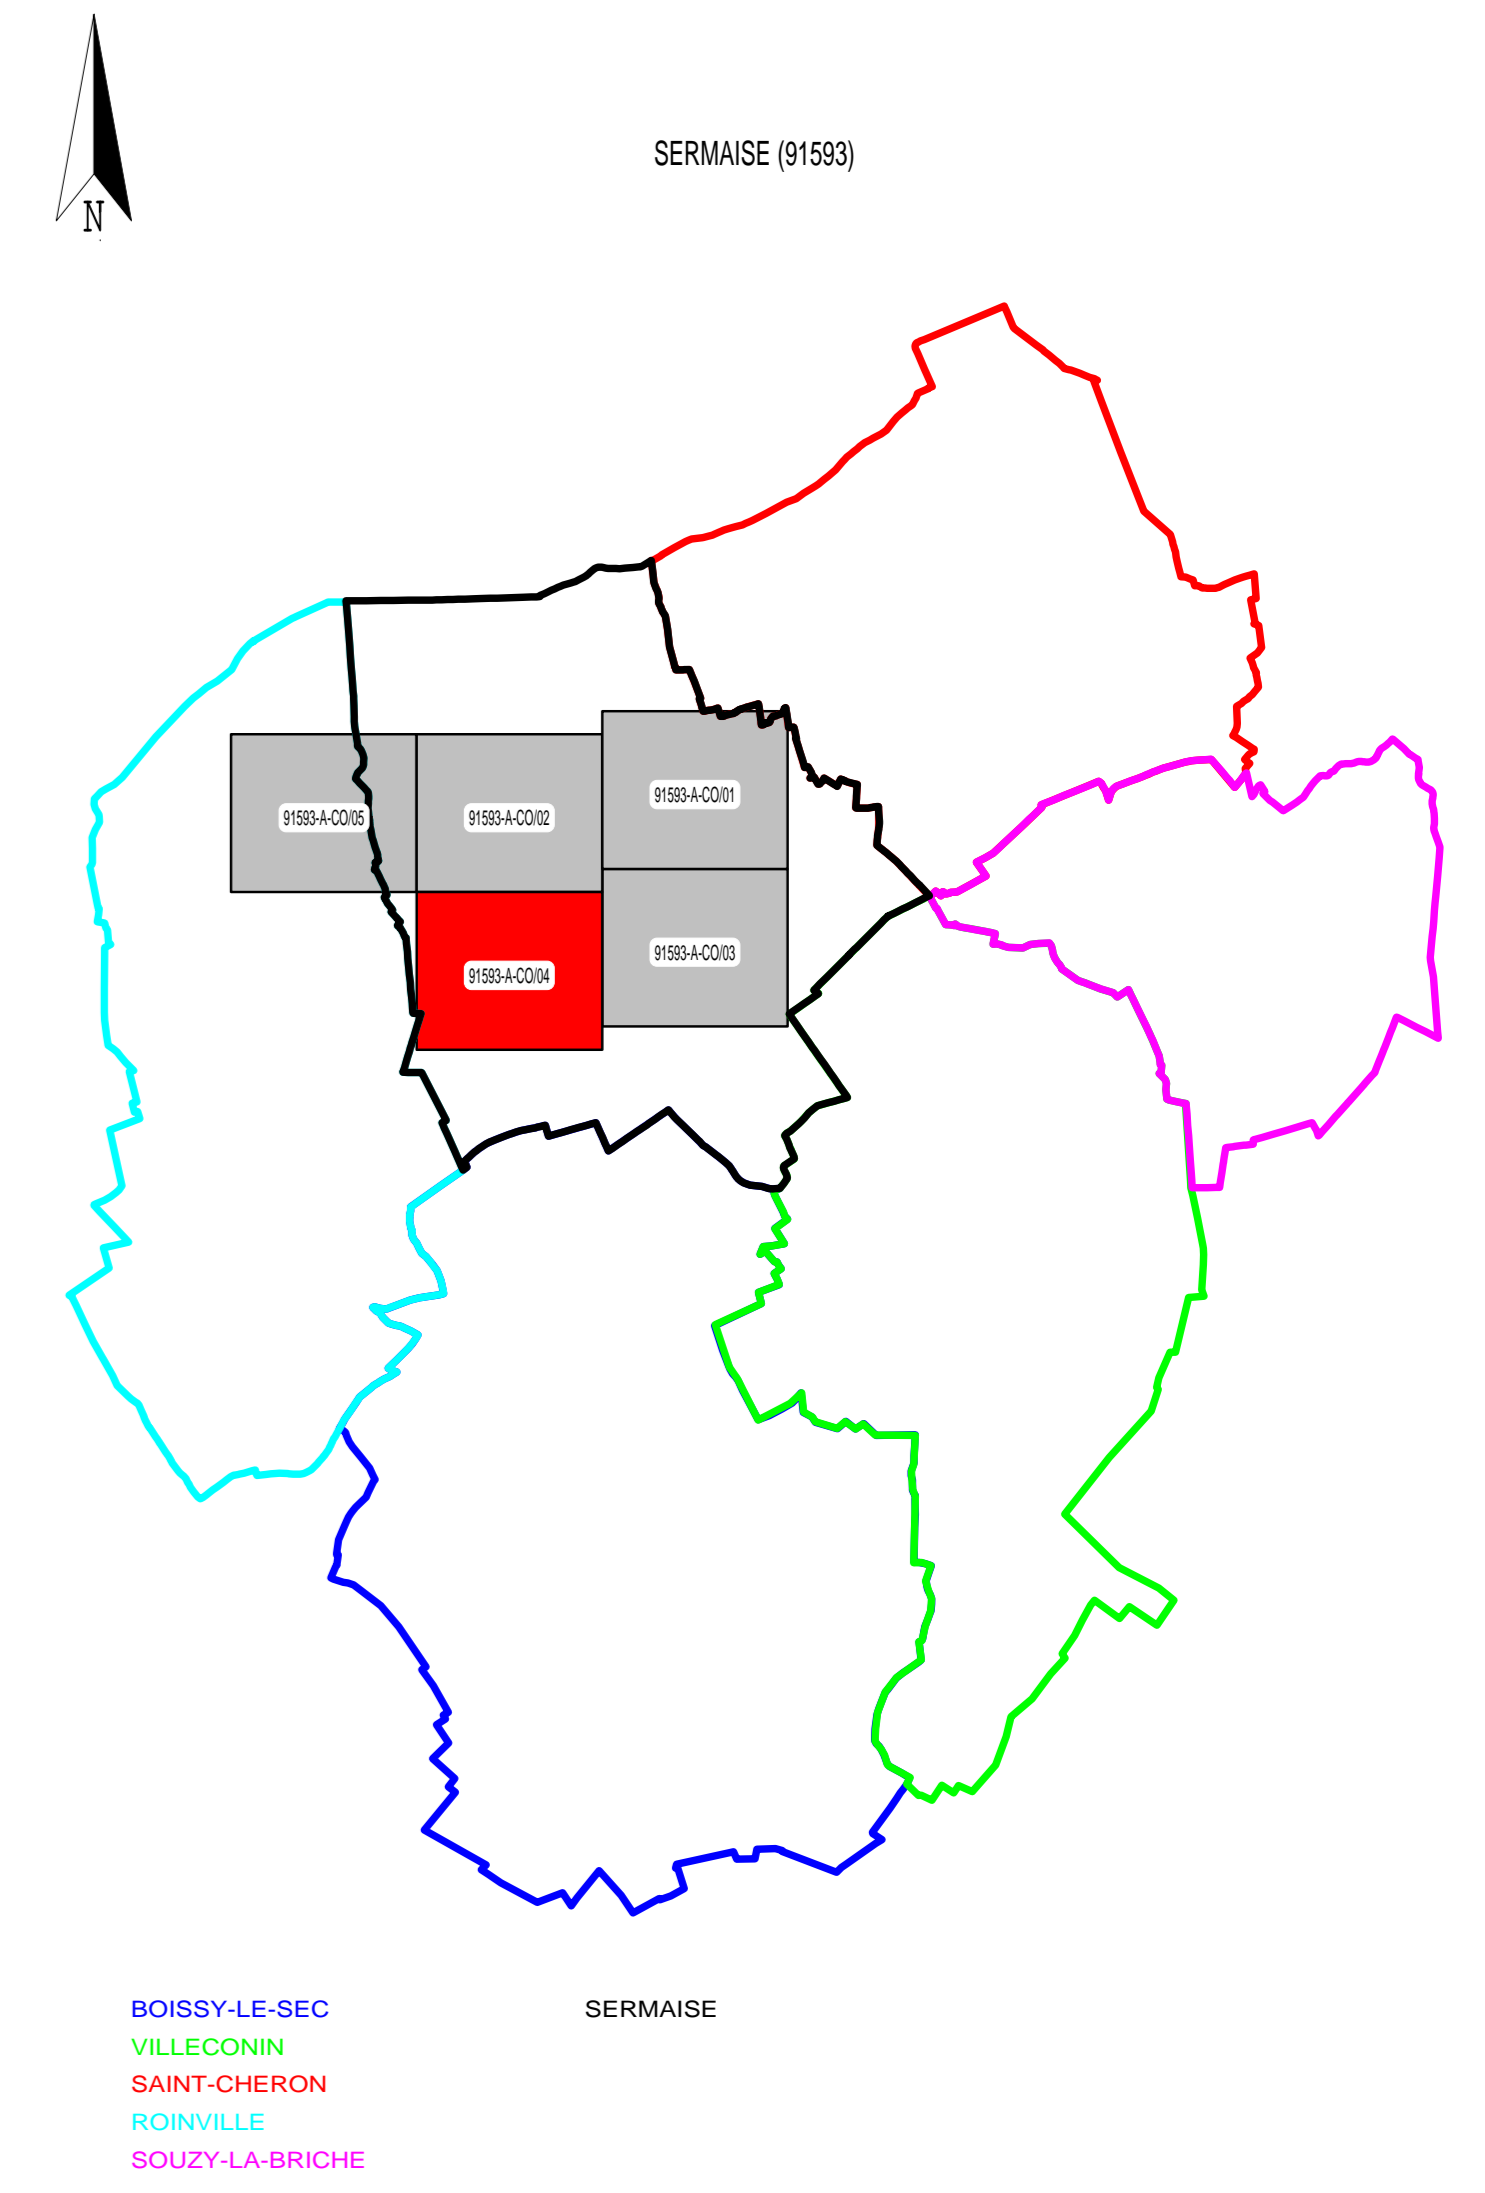

**SERVICE Dessin
SUD ILE DE FRANCE**

27 BOITE DE LETTRES
91900 COGNEL ENSSONNE
TEL 01.68.88.81.41
Fax 01.68.88.87.42

SERMAISE (91593)

RESEAU D'ASSAINISSEMENT

PLAN D'ENSEMBLE - COMMUNE

N° du plan : 91593-A-CO-04

Insee : 91593

Echelle : 1/1500

Édité le 29/02/2016

Mise à jour des plans mensuelle.
La position réelle des réseaux devra être vérifiée par sondage - Forêt de plan bois du Cadastre.
Copyright Propriété réservée de la Lyonnaise des Eaux France